

42


JR INVESTMENTS SPÓŁKA Z O. O.
UL. WILCZA 44/1, 00-679 WARSZAWA
www.narutowicza42.pl

NARUTOWICZA

LEGIONOWO, UL. NARUTOWICZA 42


BUDYNEK 1 MIESZKANIE 2 - PARTER

Pow. użytkowa **85,40 m²** pow. ogródka **20,82 m²**

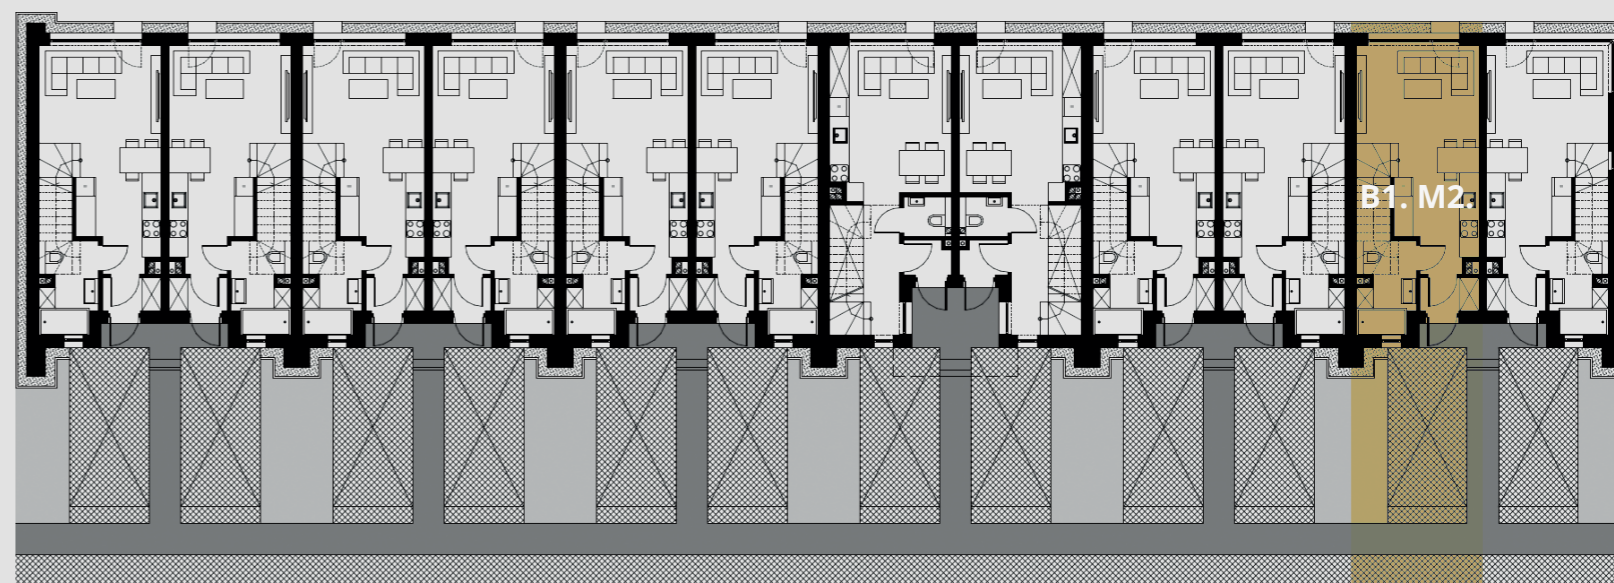

NR	POMIESZCZENIE	POWIERZCHNIA
01	PRZEDSIONEK	1,83 m ²
02	ŁAZIENKA	4,27 m ²
03	POKÓJ DZIENNY + ANEKS KUCHENNY	21,09 m ²
04	SCHODY	4,65 m ²

ŁĄCZNIE: 31,84 m²

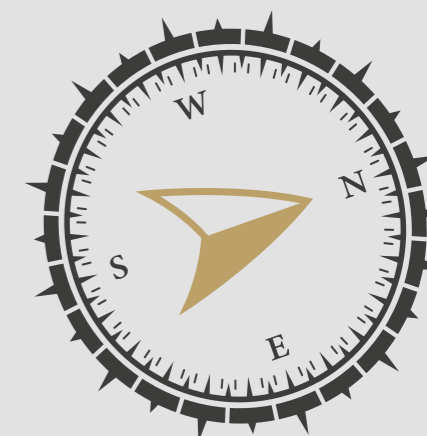

42


JR INVESTMENTS SPÓŁKA Z O. O.
UL. WILCZA 44/1, 00-679 WARSZAWA
www.narutowicza42.pl

NARUTOWICZA

LEGIONOWO, UL. NARUTOWICZA 42


BUDYNEK 1 MIESZKANIE 2 - 1 PIĘTRO

Pow. użytkowa **85,40 m²** pow. ogródka **20,82 m²**

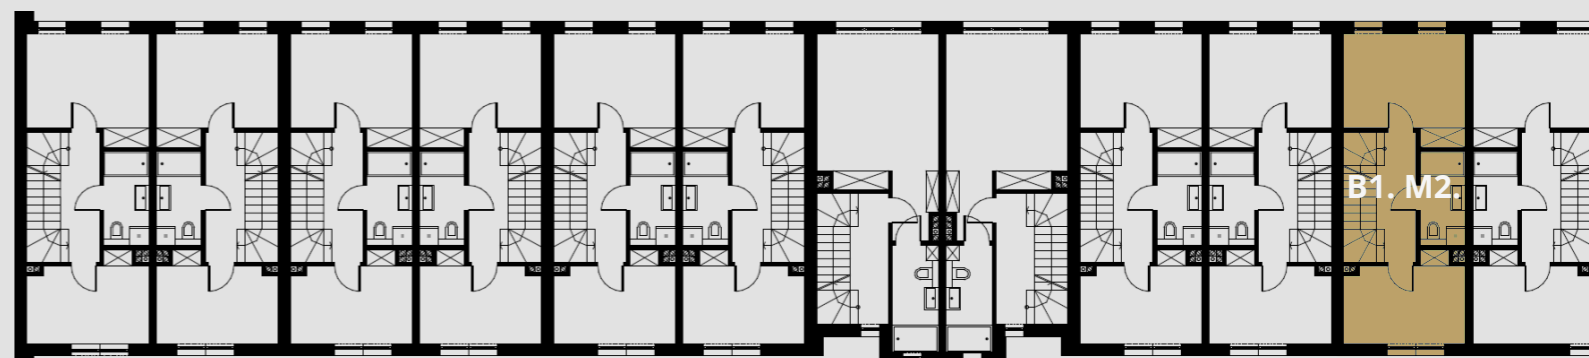

NR	POMIESZCZENIE	POWIERZCHNIA
05	HALL	4,48 m ²
06	POKÓJ	9,32 m ²
07	ŁAZIENKA	4,06 m ²
08	POKÓJ	12,00 m ²
09	SCHODY	4,65 m ²

ŁĄCZNIE: 34,51 m²

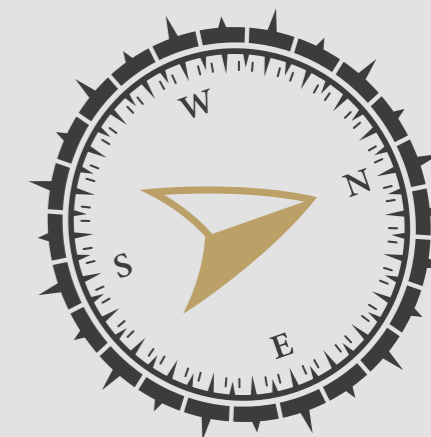

42


JR INVESTMENTS SPÓŁKA Z O. O.
 UL. WILCZA 44/1, 00-679 WARSZAWA
 www.narutowicza42.pl

NARUTOWICZA

LEGIONOWO, UL. NARUTOWICZA 42

BUDYNEK 1 MIESZKANIE 2 - 2 PIĘTRO

Pow. użytkowa **85,40 m²** pow. ogródka **20,82 m²**

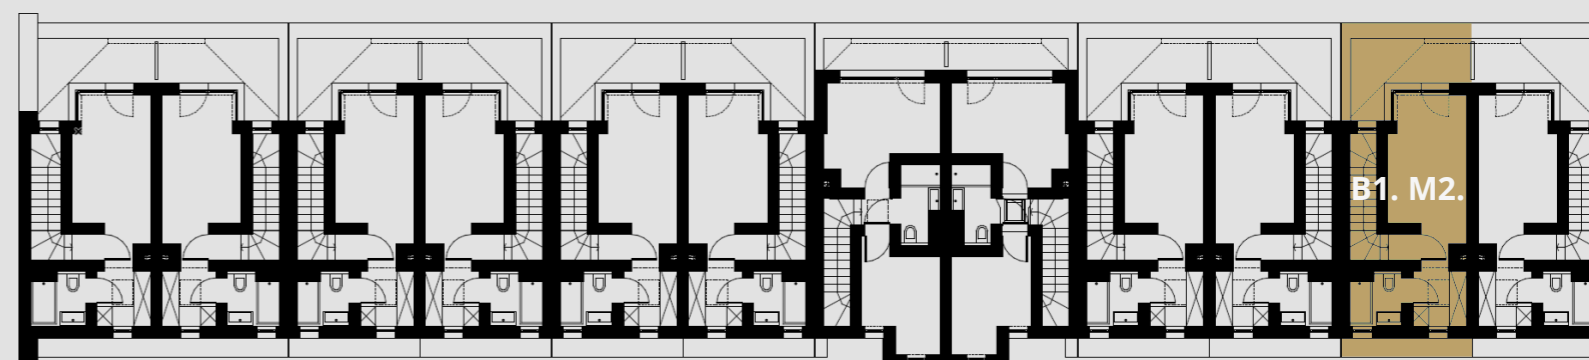

NR	POMIESZCZENIE	POWIERZCHNIA
10	HALL	0,78 m ²
11	POKÓJ	12,00 m ²
12	GARDEROBA	3,28 m ²
13	ŁAZIENKA	2,99 m ²
		ŁĄCZNIE: 19,05 m²

