

42


JR INVESTMENTS SPÓŁKA Z O. O.
UL. WILCZA 44/1, 00-679 WARSZAWA
www.narutowicza42.pl

NARUTOWICZA


LEGIONOWO, UL. NARUTOWICZA 42

BUDYNEK 3 MIESZKANIE 1 - PARTER

Pow. użytkowa **86,78 m²** pow. ogródka **20,82 m²**

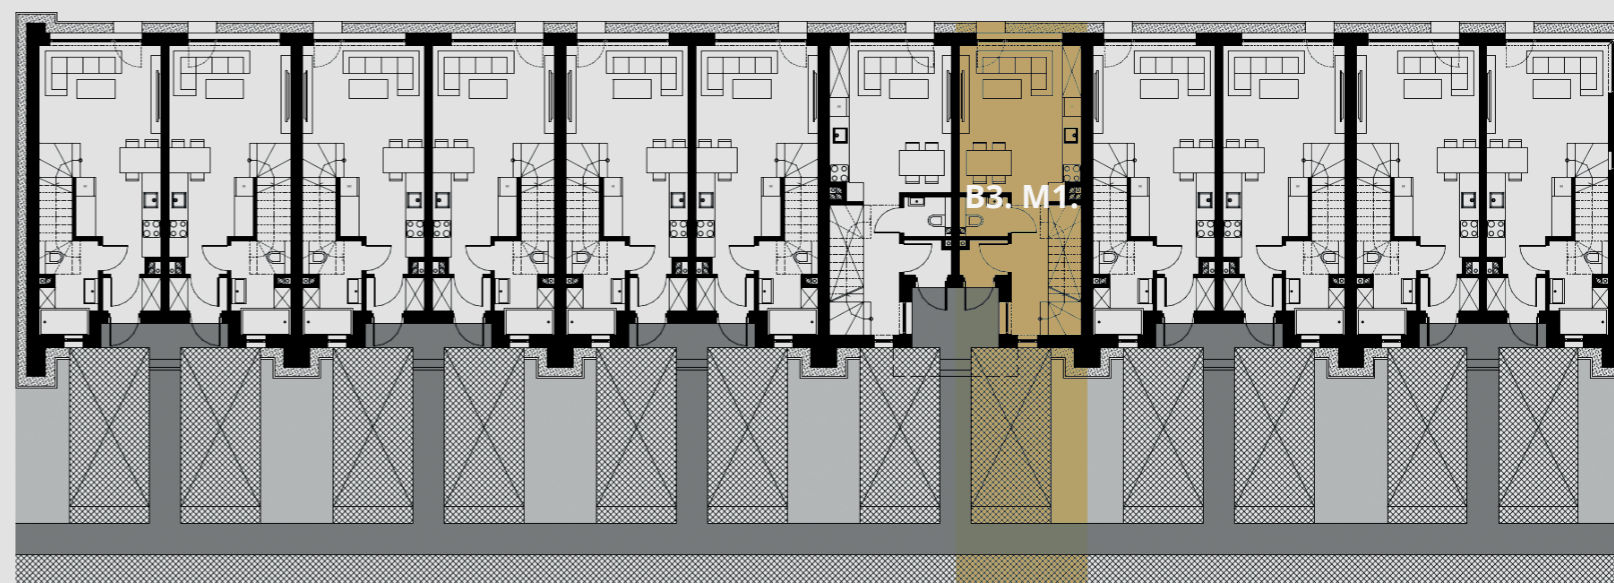

NR	POMIESZCZENIE	POWIERZCHNIA
01	PRZEDSIONEK	1,47 m ²
02	HALL	4,19 m ²
03	ŁAZIENKA	1,79 m ²
04	POKÓJ DZIENNY + ANEKS KUCHENNY	17,96 m ²
05	SCHODY	4,66 m ²
ŁĄCZNIE:		30,07 m²

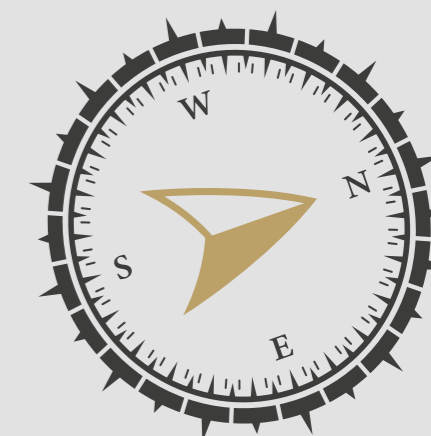

42


JR INVESTMENTS SPÓŁKA Z O. O.
 UL. WILCZA 44/1, 00-679 WARSZAWA
 www.narutowicza42.pl

NARUTOWICZA


LEGIONOWO, UL. NARUTOWICZA 42

BUDYNEK 3 MIESZKANIE 1 - 1 PIĘTRO

Pow. użytkowa **86,78 m²** pow. ogródka **20,82 m²**

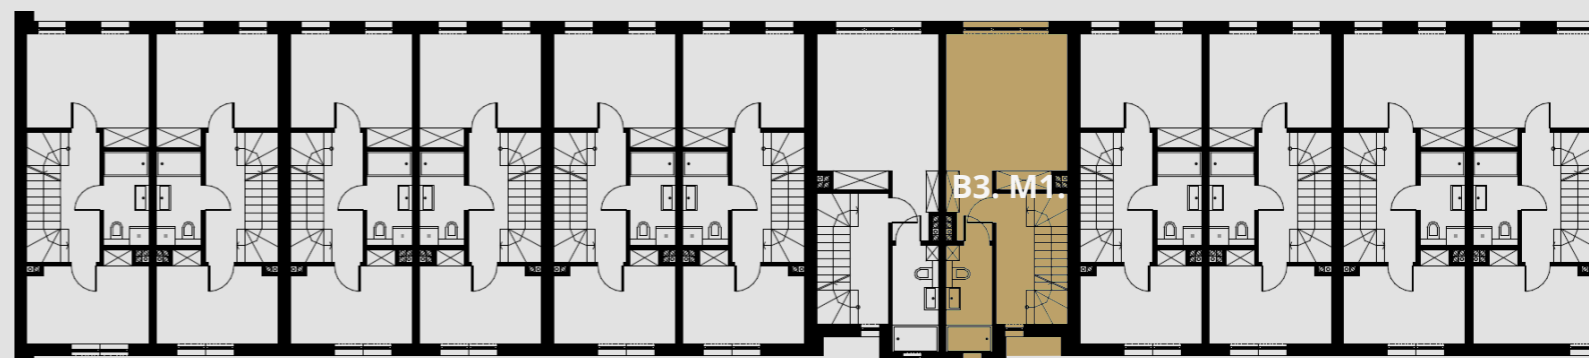

NR	POMIESZCZENIE	POWIERZCHNIA
06	HALL	4,32 m ²
07	ŁAZIENKA	4,74 m ²
08	POKÓJ	20,15 m ²
09	SCHODY	4,66 m ²
		ŁĄCZNIE: 33,87 m²

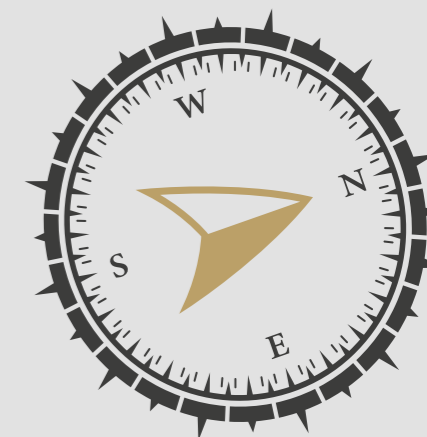

42


JR INVESTMENTS SPÓŁKA Z O. O.
UL. WILCZA 44/1, 00-679 WARSZAWA
www.narutowicza42.pl

NARUTOWICZA

LEGIONOWO, UL. NARUTOWICZA 42

BUDYNEK 3 MIESZKANIE 1 - 2 PIĘTRO

Pow. użytkowa **86,78 m²** pow. ogródka **20,82 m²**

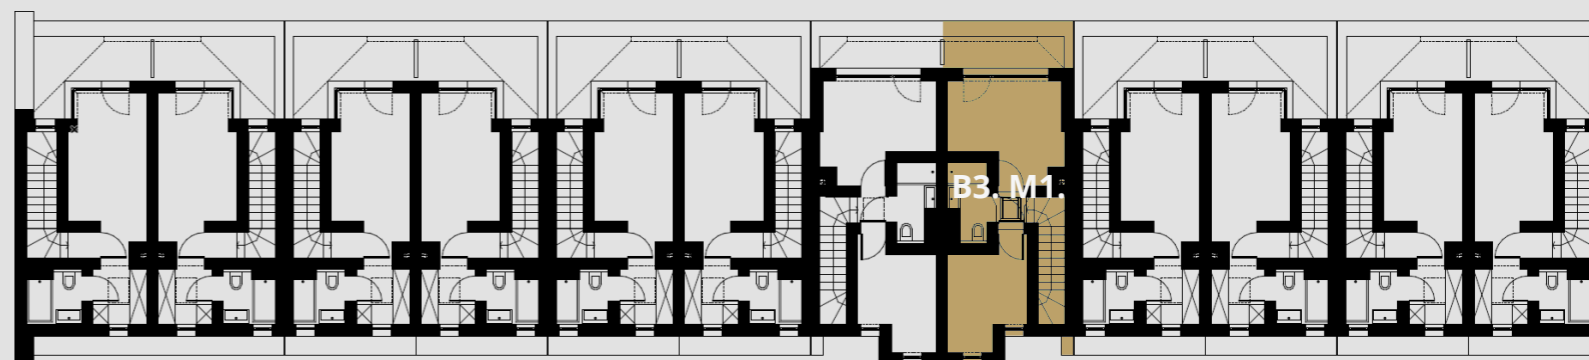

NR	POMIESZCZENIE	POWIERZCHNIA
10	HALL	0,99 m ²
11	POKÓJ	10,56 m ²
12	ŁAZIENKA	3,41 m ²
13	POKÓJ	7,88 m ²

ŁĄCZNIE: 22,84 m²

