

42


JR INVESTMENTS SPÓŁKA Z O. O.  
UL. WILCZA 44/1, 00-679 WARSZAWA  
www.narutowicza42.pl

NARUTOWICZA


LEGIONOWO, UL. NARUTOWICZA 42

## BUDYNEK 3 MIESZKANIE 2 - PARTER

Pow. użytkowa **86,78 m<sup>2</sup>** pow. ogródka **20,81 m<sup>2</sup>**

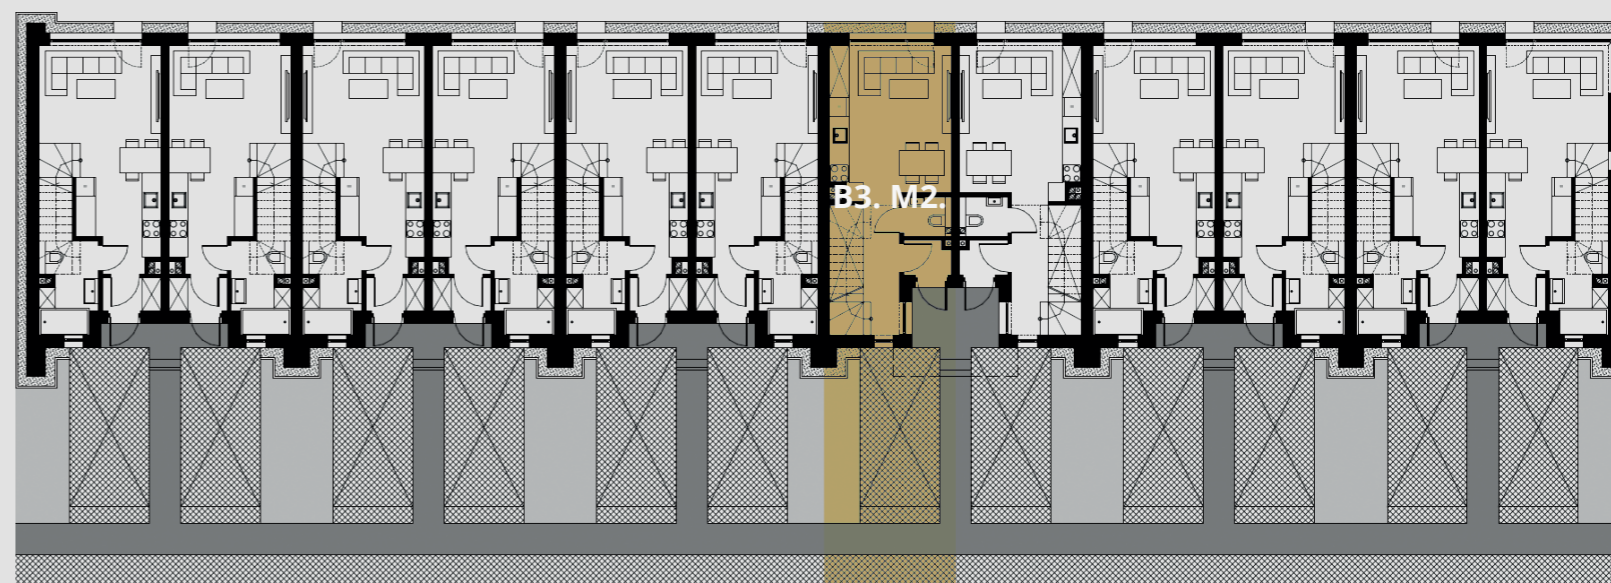

NR	POMIESZCZENIE	POWIERZCHNIA
01	PRZEDSIONEK	1,47 m <sup>2</sup>
02	HALL	4,19 m <sup>2</sup>
03	ŁAZIENKA	1,79 m <sup>2</sup>
04	POKÓJ DZIENNY + ANEKS KUCHENNY	17,96 m <sup>2</sup>
05	SCHODY	4,66 m <sup>2</sup>
<b>ŁĄCZNIE:</b>		<b>30,07 m<sup>2</sup></b>

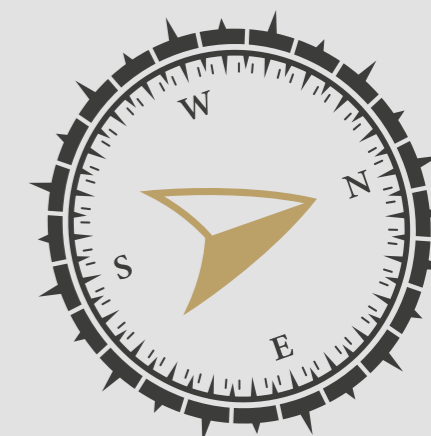

42


JR INVESTMENTS SPÓŁKA Z O. O.  
UL. WILCZA 44/1, 00-679 WARSZAWA  
www.narutowicza42.pl

NARUTOWICZA

LEGIONOWO, UL. NARUTOWICZA 42

## BUDYNEK 3 MIESZKANIE 2 - 1 PIĘTRO

Pow. użytkowa **86,78 m<sup>2</sup>** pow. ogródka **20,81 m<sup>2</sup>**

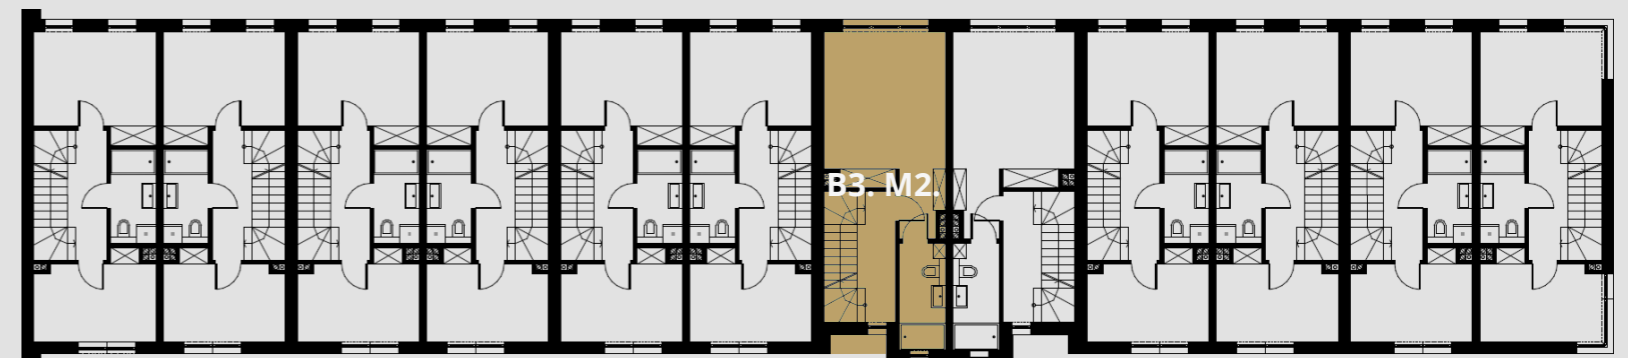

NR	POMIESZCZENIE	POWIERZCHNIA
06	HALL	4,32 m <sup>2</sup>
07	ŁAZIENKA	4,74 m <sup>2</sup>
08	POKÓJ	20,15 m <sup>2</sup>
09	SCHODY	4,66 m <sup>2</sup>
		<b>ŁĄCZNIE: 33,87 m<sup>2</sup></b>



42


JR INVESTMENTS SPÓŁKA Z O. O.  
 UL. WILCZA 44/1, 00-679 WARSZAWA  
 www.narutowicza42.pl

NARUTOWICZA

LEGIONOWO, UL. NARUTOWICZA 42

## BUDYNEK 3 MIESZKANIE 2 - 2 PIĘTRO

Pow. użytkowa **86,78 m<sup>2</sup>** pow. ogródka **20,81 m<sup>2</sup>**

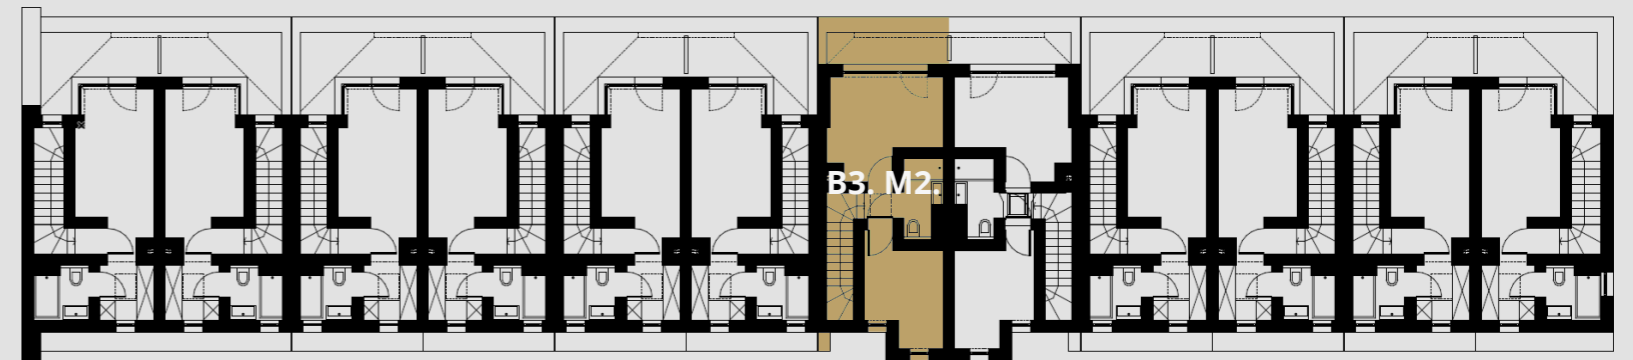

NR	POMIESZCZENIE	POWIERZCHNIA
10	HALL	0,99 m <sup>2</sup>
11	POKÓJ	10,56 m <sup>2</sup>
12	ŁAZIENKA	3,41 m <sup>2</sup>
13	POKÓJ	7,88 m <sup>2</sup>
		ŁĄCZNIE: 22,84 m <sup>2</sup>

