

42


JR INVESTMENTS SPÓŁKA Z O. O.  
UL. WILCZA 44/1, 00-679 WARSZAWA  
www.narutowicza42.pl

NARUTOWICZA


LEGIONOWO, UL. NARUTOWICZA 42

## BUDYNEK 6 MIESZKANIE 1 - PARTER

Pow. użytkowa **85,40 m<sup>2</sup>** pow. ogródka **20,78 m<sup>2</sup>**

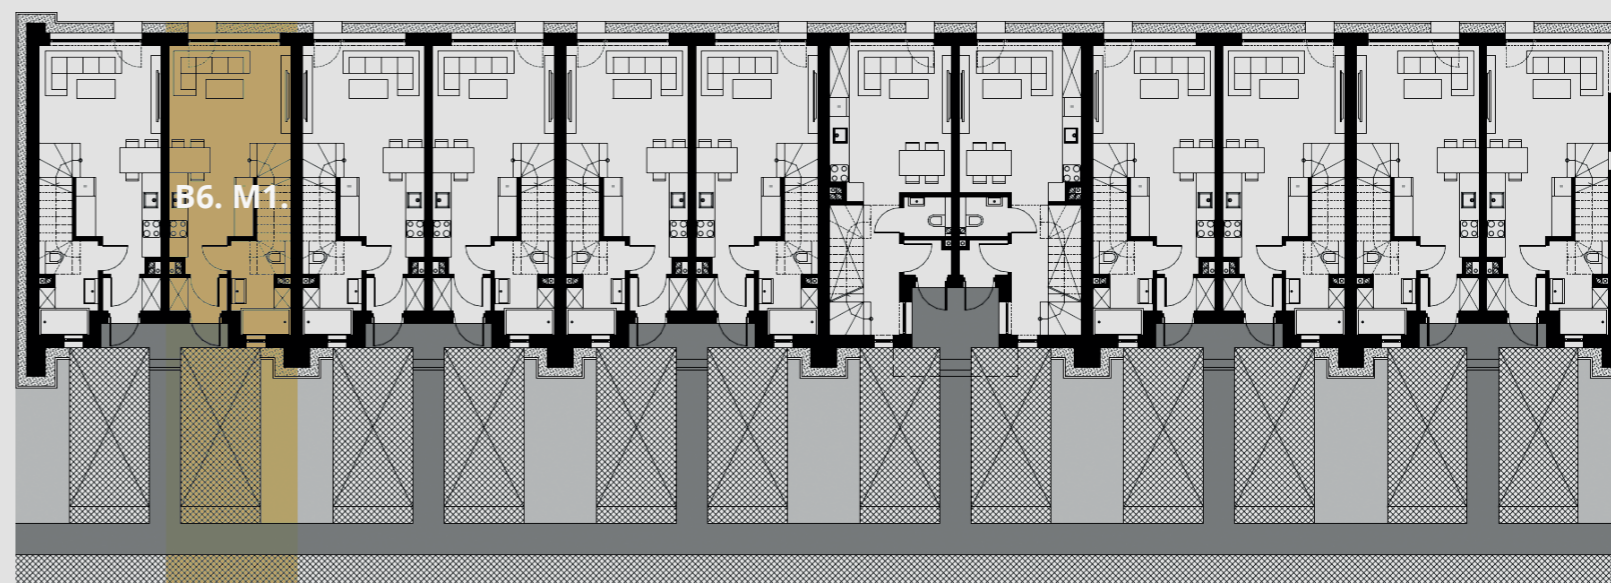

NR	POMIESZCZENIE	POWIERZCHNIA
01	PRZEDSIONEK	1,83 m <sup>2</sup>
02	ŁAZIENKA	4,27 m <sup>2</sup>
03	POKÓJ DZIENNY + ANEKS KUCHENNY	21,09 m <sup>2</sup>
04	SCHODY	4,65 m <sup>2</sup>
		<b>ŁĄCZNIE: 31,84 m<sup>2</sup></b>

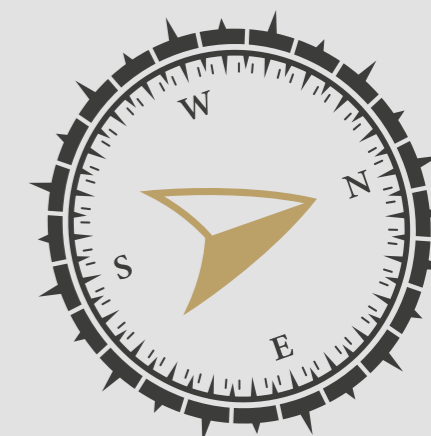

42


JR INVESTMENTS SPÓŁKA Z O. O.  
UL. WILCZA 44/1, 00-679 WARSZAWA  
www.narutowicza42.pl

NARUTOWICZA

LEGIONOWO, UL. NARUTOWICZA 42


## BUDYNEK 6 MIESZKANIE 1 - 1 PIĘTRO

Pow. użytkowa **85,40 m<sup>2</sup>** pow. ogródka **20,78 m<sup>2</sup>**

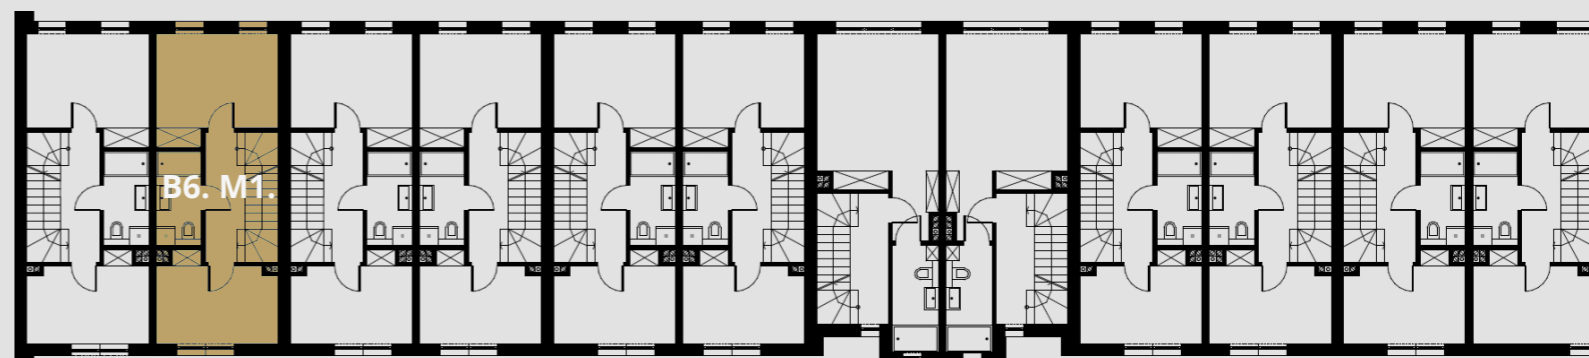

NR	POMIESZCZENIE	POWIERZCHNIA
05	HALL	4,48 m <sup>2</sup>
06	POKÓJ	9,32 m <sup>2</sup>
07	ŁAZIENKA	4,06 m <sup>2</sup>
08	POKÓJ	12,00 m <sup>2</sup>
09	SCHODY	4,65 m <sup>2</sup>

ŁĄCZNIE: 34,51 m<sup>2</sup>

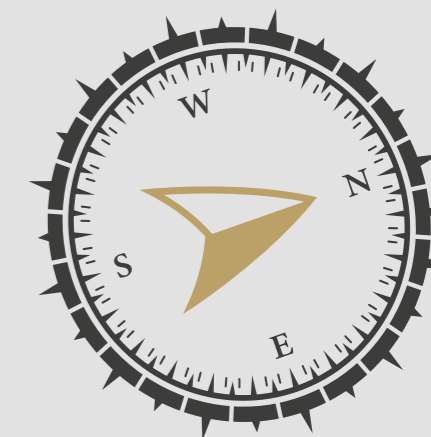



42


JR INVESTMENTS SPÓŁKA Z O. O.  
 UL. WILCZA 44/1, 00-679 WARSZAWA  
[www.narutowicza42.pl](http://www.narutowicza42.pl)

NARUTOWICZA

LEGIONOWO, UL. NARUTOWICZA 42

## BUDYNEK 6 MIESZKANIE 1 - 2 PIĘTRO

Pow. użytkowa **85,40 m<sup>2</sup>** pow. ogródka **20,78 m<sup>2</sup>**

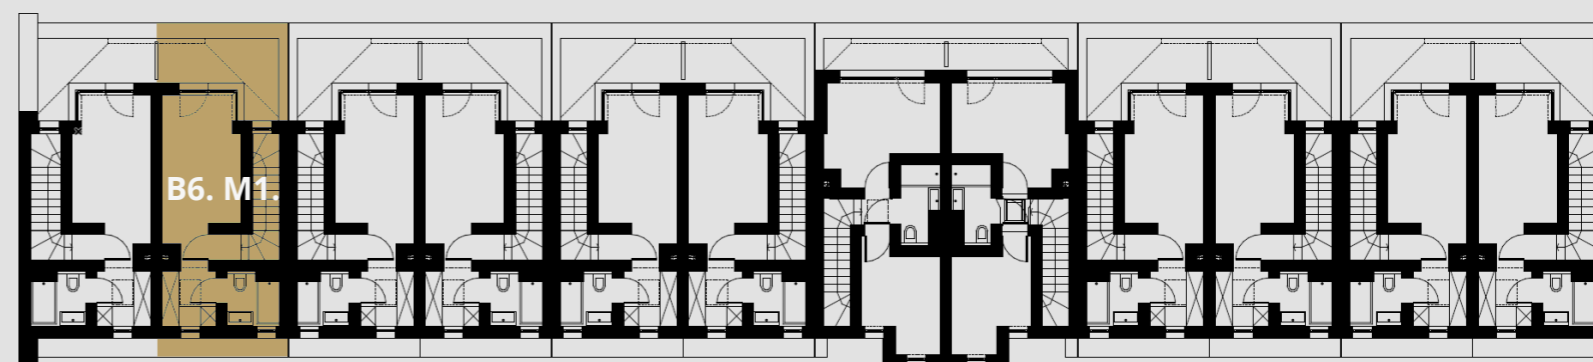

NR	POMIESZCZENIE	POWIERZCHNIA
10	HALL	0,78 m <sup>2</sup>
11	POKÓJ	12,00 m <sup>2</sup>
12	GARDEROBA	3,28 m <sup>2</sup>
13	ŁAZIENKA	2,99 m <sup>2</sup>
		<b>ŁĄCZNIE: 19,05 m<sup>2</sup></b>

